


**План застройки компетенции «Эксплуатация сельскохозяйственных машин»
Адрес: 425407, Республика Марий Эл, с. Вятское ул. Молодежная 38 (1этаж Мастерские)**

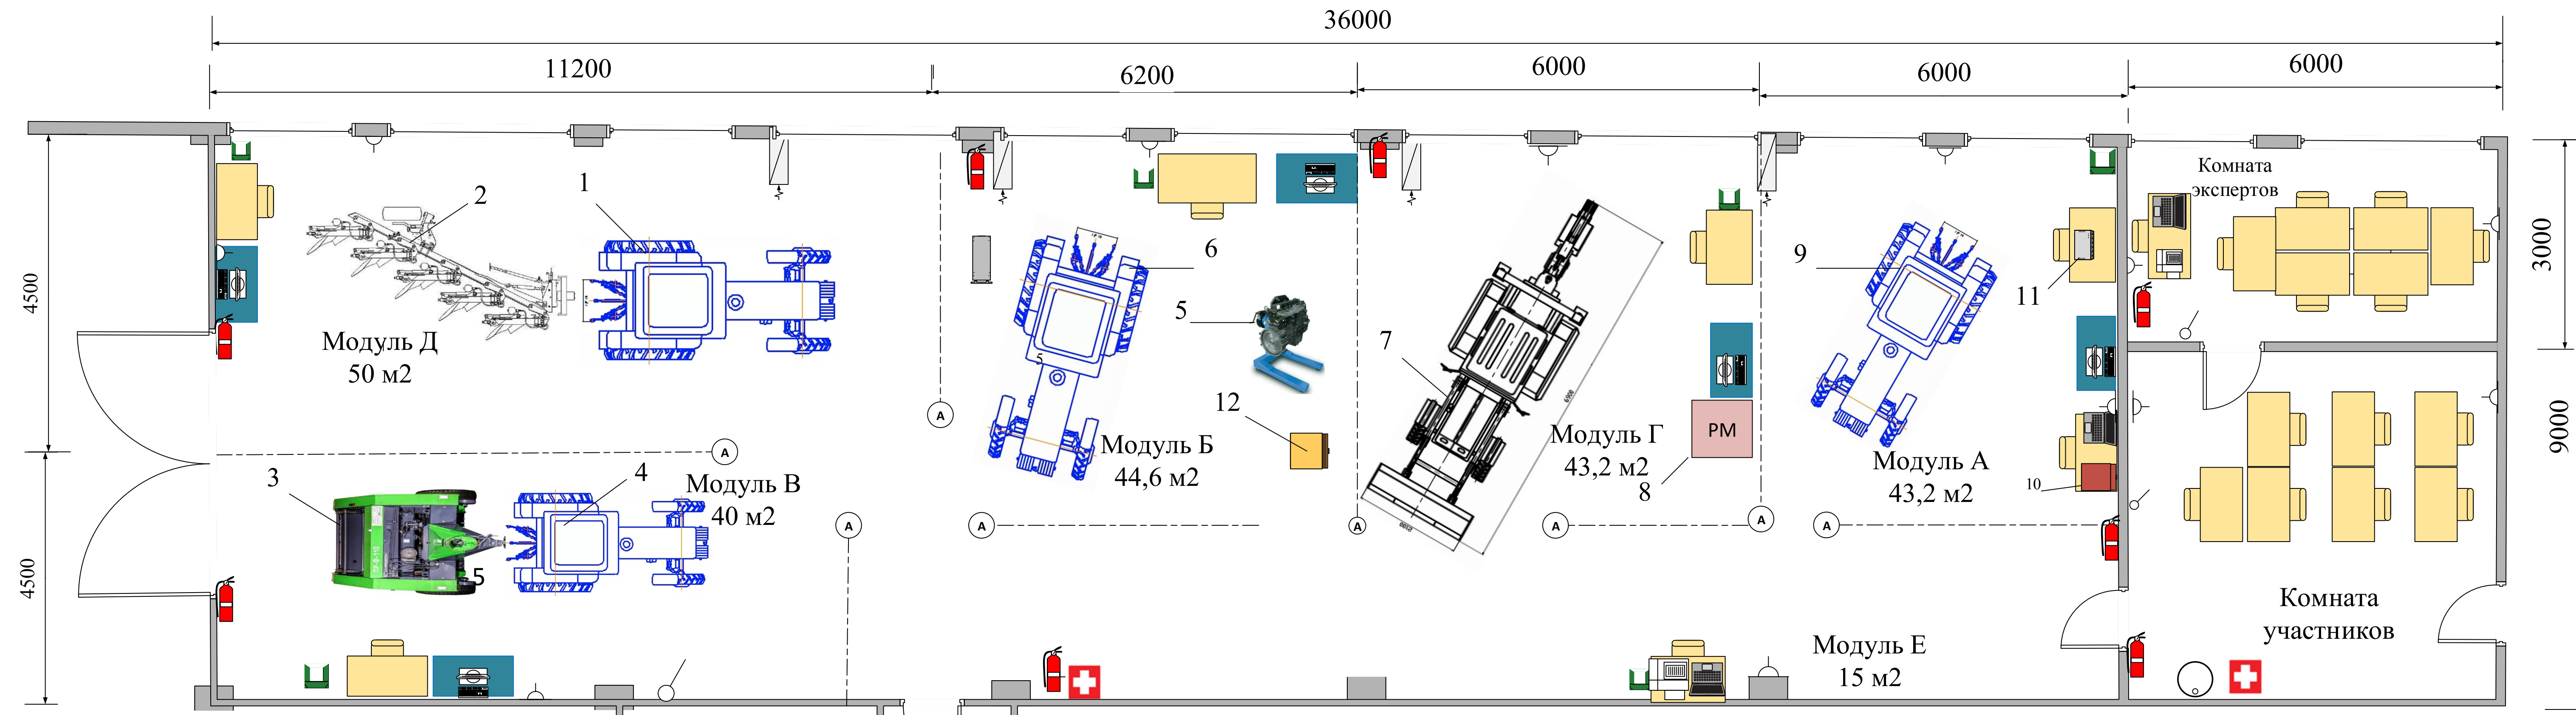



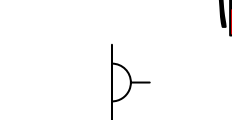
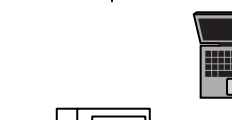
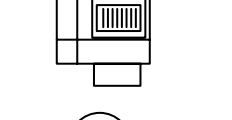
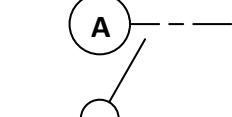
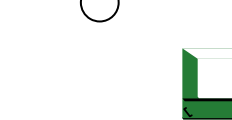




Общая площадь площадки 360 кв.м.

УТВЕРЖДАЮ
Менеджер по компетенции
«__» _____ 20__ г.

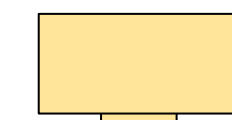

Условные обозначения модулей
 Модуль А: «Электрооборудование и электроника»
 Модуль Б: «Двигатель и точные измерения»
 Модуль В «Механический привод»
 Модуль Г: «Гидравлические системы»
 Модуль Д: «Комплектование машинно-тракторного агрегата»
 Модуль Е «Оформление документации по ремонту»

Условные обозначения:

 1-Трактор МТЗ-1523.3	 Рабочий стол
2- Плуг оборотный Ibis L	 Верстак слесарный
3- Пресс-подборщик ПР-145М	 Вытяжная вентиляция
4- Трактор МТЗ-622	 Аптечка медицинская
5- Двигатель дизельный Д240 на кантователе	 Огнетушитель
6- Трактор МТЗ-1221.2	 Штепсельная розетка
7- Трактор с экскаваторно-бульдозерным оборудованием МТЗ -92П	 Ноутбук
8- Учебный стенд по гидроприводам СГУ-УН-08-40ЛР-01	 МФУ лазерное
9- Трактор Zoomlion RS1304	 Ограждение высотой 500мм
10-Навигационный комплекс/бортовой компьютер «Агронавигатор»+тренажер-симулятор	 Выключатель
11- Диагностический сканер TEXA Navigator TXTs	 Урна для мусора
12-Стенд для проверки регулировки форсунок	 Набор инструмента
	 Кулер