

План застройки компетенции «Эксплуатация сельскохозяйственных машин»


Адрес: 425407, Республика Марий Эл, с. Вятское ул. Молодежная 38 (1этаж Мастерские)

Общая площадь площадки 360 кв.м.

УТВЕРЖДАЮ

Главный эксперт _____ В.Н. Кушлин

«__» _____ 2025 г.

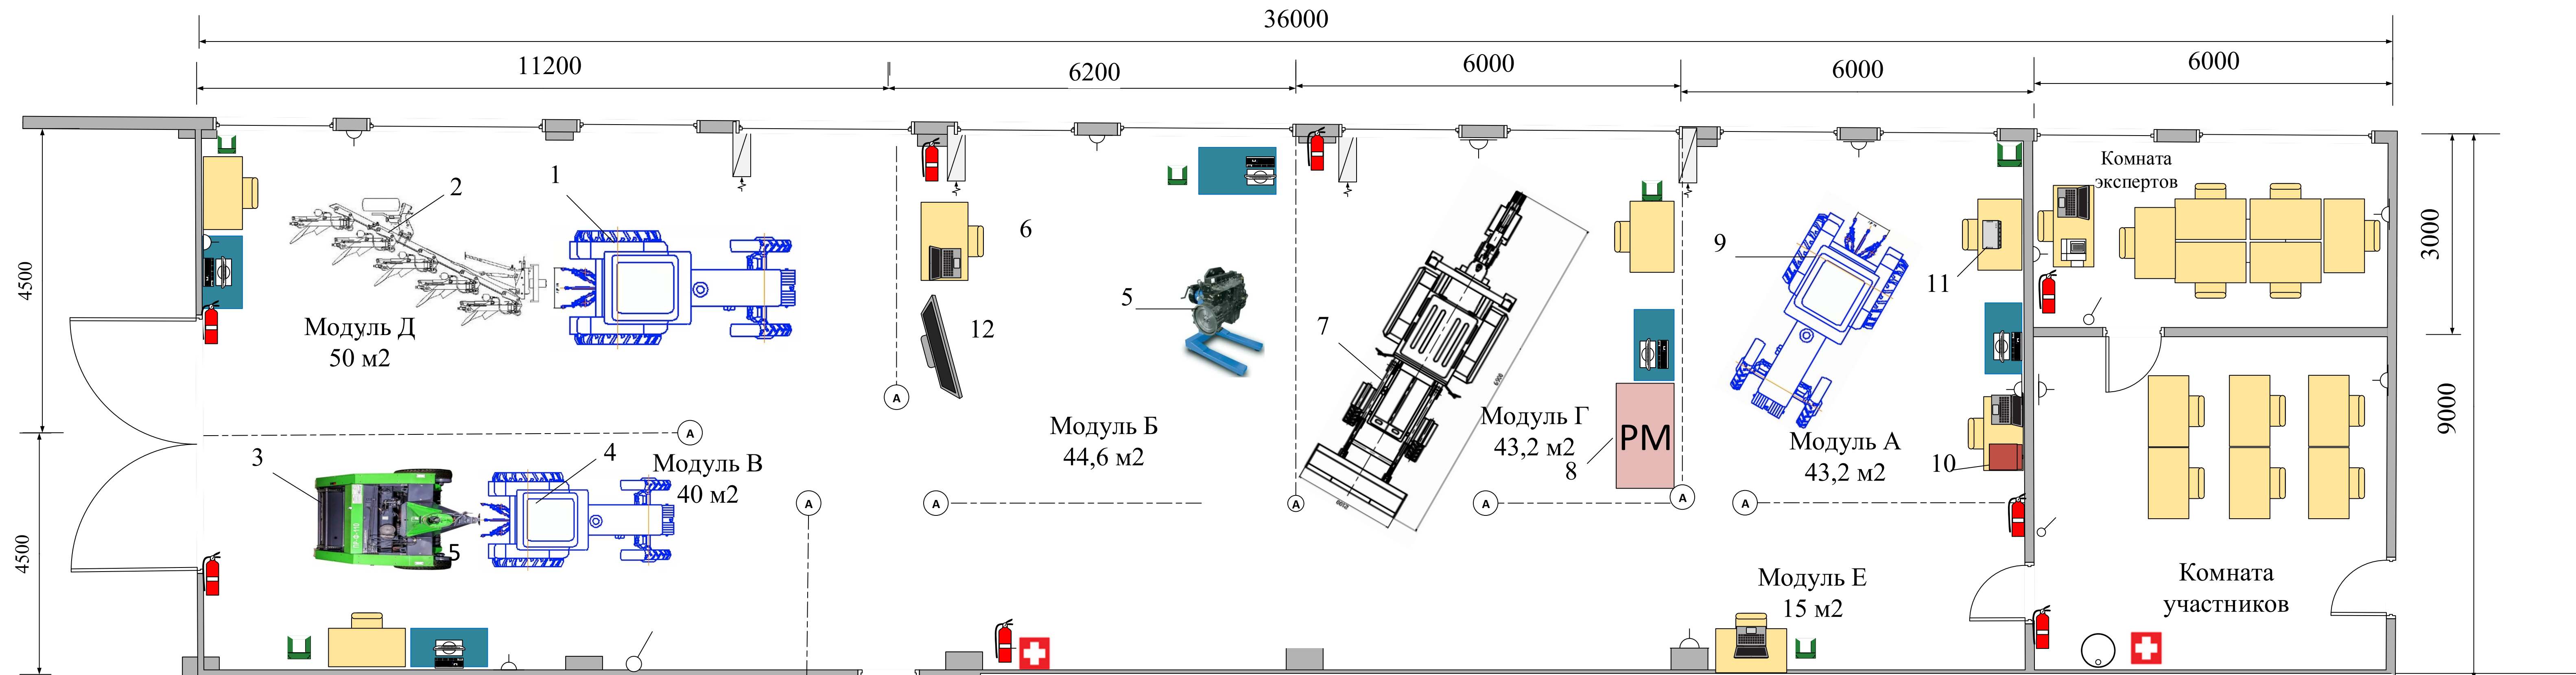

Условные обозначения модулей

- Модуль А: «Электрооборудование и электроника»
- Модуль Б: «Двигатель и точные измерения»
- Модуль В «Механический привод»
- Модуль Г: «Гидравлические системы»
- Модуль Д: «Комплектование машинно-тракторного агрегата»
- Модуль Е «Оформление документации по ремонту»

Условные обозначения:

- 1-Трактор МТЗ-1523.3
- 2- Плуг оборотный Ibis L
- 3- Пресс-подборщик ПР-145М
- 4- Трактор МТЗ-622
- 5- Двигатель дизельный Д240 на кантователе
- 6- «Компьютерный имитационный тренажер 3D «Дизельный двигатель. Дефектовка»
- 7- Трактор с экскаваторно-бульдозерным оборудованием МТЗ -92П
- 8- Учебный стенд по гидроприводам СГУ-УН-08-40ЛР-01
- 9- Трактор Zoomlion RS1304
- 10-Навигационный комплекс/бортовой компьютер «Агронавигатор»+тренажер-симулятор
- 11- Диагностический сканер TEXA Navigator TXTs
- 12-Телевизор-монитор

- Рабочий стол
- Верстак слесарный
- Вытяжная вентиляция
- Аптечка медицинская
- Огнетушитель
- Штепсельная розетка
- Ноутбук
- МФУ лазерное
- Ограждение высотой 500мм
- Выключатель
- Урна для мусора
- Набор инструмента
- Кулер